



## LEI Nº 788/2015

“Dispõe sobre denominação de Rua Projetada, que passa a ser denominada “**RUA LUIZ CARLOS GARCIA GALINDO**”, e dá outras providências”.


**O PREFEITO CONSTITUCIONAL DO MUNICÍPIO DE ALAGOINHA**, no uso de suas atribuições legais, conferidas pela Constituição Federal e pela Lei Orgânica do Município, faz saber, que a Câmara Municipal de Vereadores aprovou e eu sanciono a seguinte Lei:

Art. 1º - A Rua projetada conforme planta baixa em anexo, no Centro, neste município, atualmente sem denominação, passa a ser denominada “**RUA LUIZ CARLOS GARCIA GALINDO**”.



Art. 2º - Esta lei entra em vigor na data de sua publicação.


Gabinete do Prefeito, em 08 de julho de 2015.

  
**MAURÍLIO DE ALMEIDA SILVA**  
Prefeito

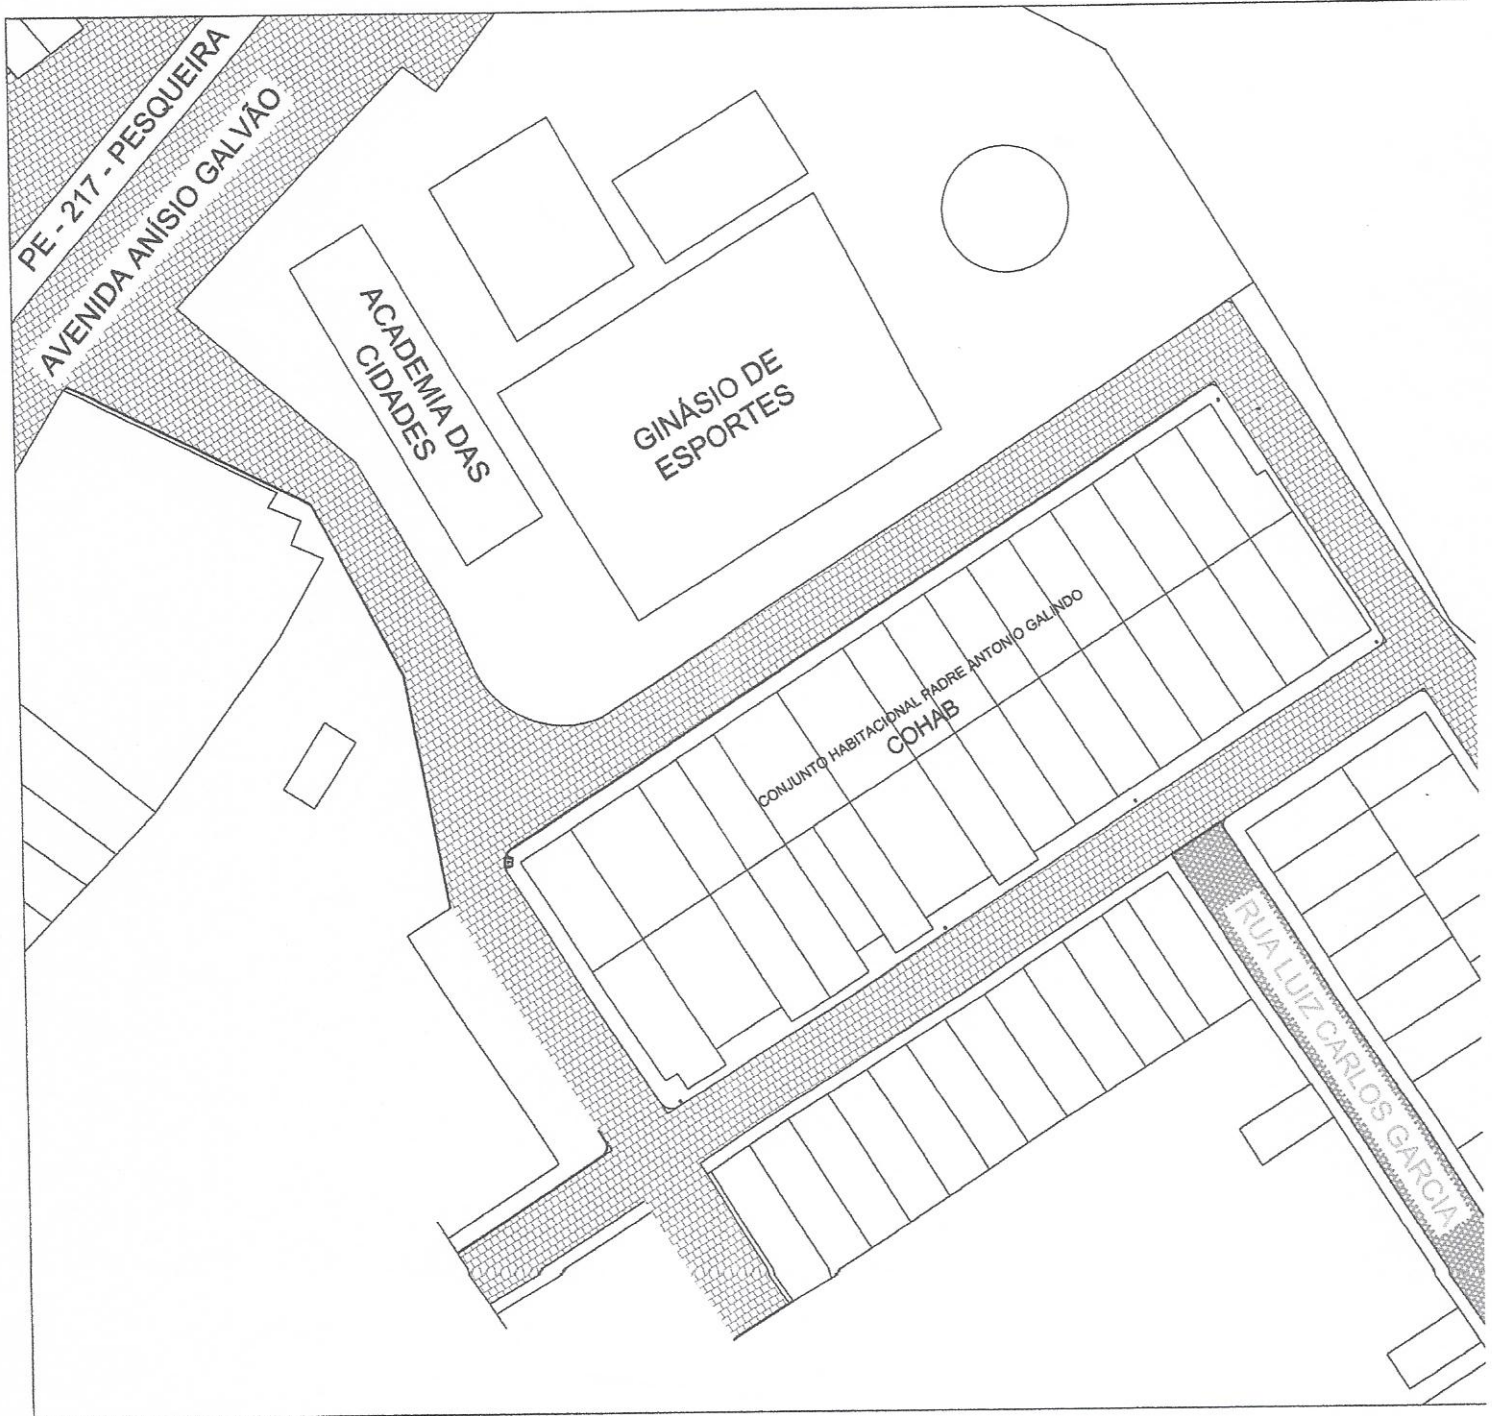

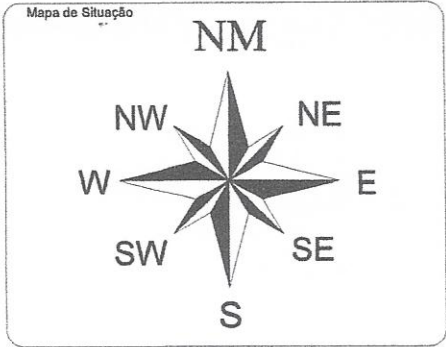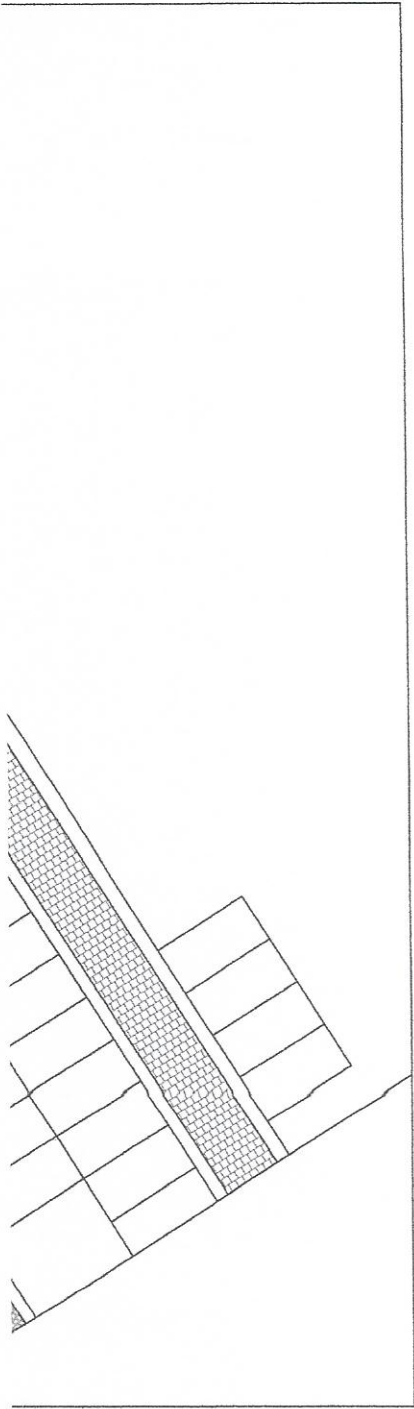


○ PLANTA BAIXA  
ESC \_\_\_\_\_ 1/900



LEGENDA	
	RUA A SER DENOMINADA

  
 Prefeitura Municipal de Alagoinha-PE

Projeto: Luiz Henrique G. de M. F. Oliveira  
 Arquiteto e Urbanista  
 RNP - 41585-5

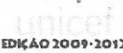  	<b>Projeto:</b>		
	DENOMINAÇÃO DE RUAS DO MUNICÍPIO DE ALAGOINHA-PE		
	<b>Endereço:</b>		
	RUA LUIZ CARLOS GARCIA - CENTRO - ALAGOINHA-PE		
<b>Desenhos:</b>		<b>Responsável Técnico:</b>	<b>Data:</b>
PLANTA BAIXA	1/900	Arq. e Urb. Luiz Henrique G. de M. F. Oliveira RNP - 41585-5	MAIO/2015
		<b>Desenhista:</b>	<b>Pranchas:</b>
		Arq. e Urb. Luiz Henrique G. de M. F. Oliveira RNP - 41585-5	01/01
<b>Proprietário:</b>		Prefeitura Municipal de Alagoinha - PE.	