



PREFEITURA MUNICIPAL DE  
**ALAGOINHA**  
*Mais trabalho, novas conquistas!*

LEI Nº 917/2021

“Dispõe sobre denominação de Rua Projetada, que passa a ser denominada ‘RUA JOSÉ DELMIRO DA SILVA’, no Povoado de Laje Grande, neste município e dá outras providências”.

**O PREFEITO CONSTITUCIONAL DO MUNICÍPIO DE ALAGOINHA, ESTADO DE PERNAMBUCO**, no uso de suas atribuições legais, conferidas pela Constituição Federal e pela Lei Orgânica do Município, faz saber, que a Câmara Municipal de Vereadores aprovou e eu sanciono a seguinte Lei de Autoria do Vereador **BRUNO CÉSAR DE OLIVEIRA MELO**:

**Art. 1º** - A Rua Projetada, conforme planta baixa em anexo, situada no Povoado de Laje Grande, Zona rural deste município, passa a ser denominada “**RUA JOSÉ DELMIRO DA SILVA**”.

**Art. 2º** - Esta Lei entra em vigor na data de sua publicação.

Gabinete do Prefeito, em 02 de dezembro de 2021.

**UILAS LEAL DA SILVA**  
**Prefeito**

# FAVELA DE LAGEGRANDE



# LOCALIZAÇÃO DA RUA

Prefeitura Municipal de Alagoíinha-PE

Projeto: Gerválio Galindo da Silva  
Engenheiro Civil  
CREA - 1818928795



DENOMINAÇÃO DA RUA JOSÉ DELMIRO DA SILVA

Endereço: POVOADO DE LAGE GRANDE, ZONA RURAL - ALAGOINHA -PE

Desenhos: PLANTA DE SITUAÇÃO 1/1500


Responsável Técnico: Engenheiro Gerválio Galindo da Silva - CREA - 1818928795

Desenhista: SECRETARIA MUNICIPAL DE OBRAS

Data: 01/2021

Proprietário: Prefeitura Municipal de Alagoíinha - PE.

Pranchas: 01/02

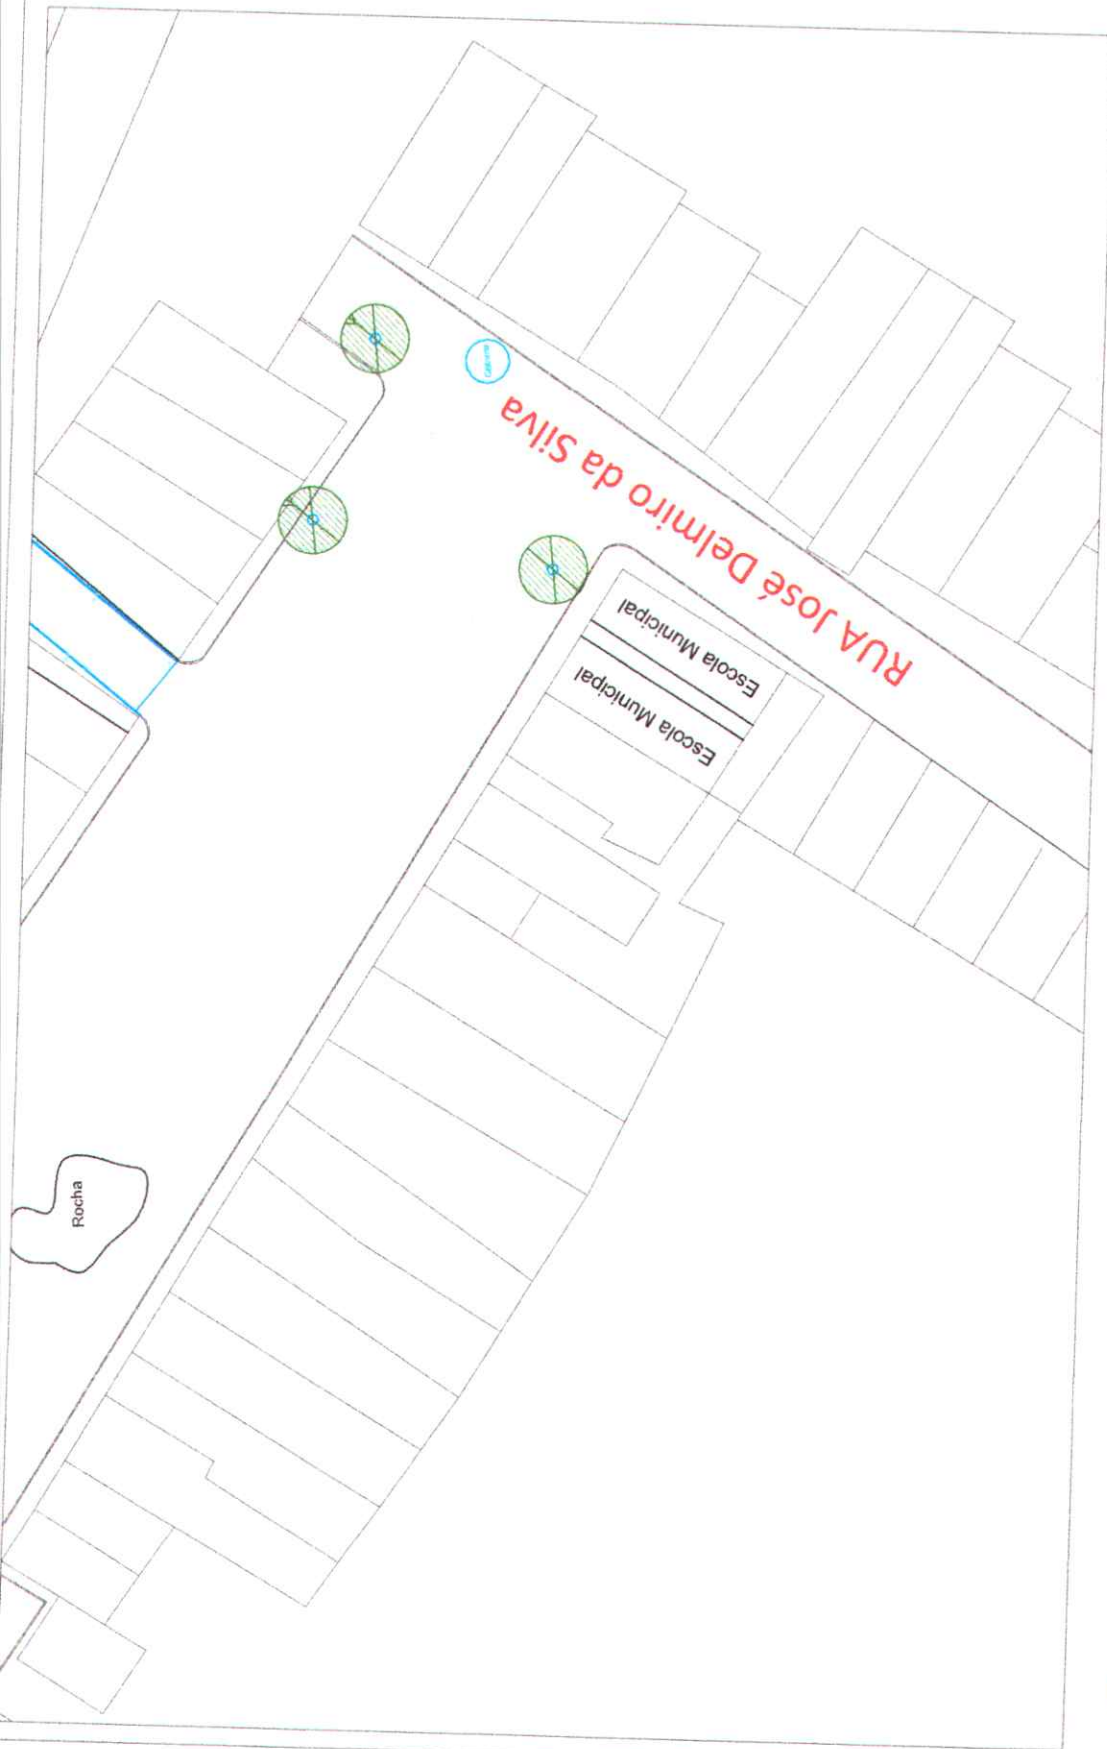

PLANTA BAIXA  
 ESC 1/500

Prefeitura Municipal de Alagoíinha-PE

Projeto: Genivaldo Galindo da Silva  
 Engenheiro Civil  
 CREA - 1818928795



Endereço: DENOMINAÇÃO DA RUA JOSÉ DELMIRO DA SILVA  
 POVOADO DE LAGE GRANDE, ZONA RURAL - ALAGOINHA -PE  
 Desenhos: PLANTA BAIXA 1/500  
 Proprietário: Prefeitura Municipal de Alagoíinha - PE  
 Responsável Técnico: Engenheiro Genivaldo Galindo da Silva - CREA - 1818928795  
 Desenhista: SECRETARIA MUNICIPAL DE OBRAS  
 Data: OUT/2021  
 Pranchas: 02/02