



PREFEITURA MUNICIPAL DE  
**ALAGOINHA**  
*Mais trabalho, novas conquistas!*

LEI Nº 919/2021

“Dispõe sobre denominação de Rua Projetada, que passa a ser denominada ‘RUA JOSE MANUEL DA SILVA, no Povoado de Laje Grande, neste município e dá outras providências”.

**O PREFEITO CONSTITUCIONAL DO MUNICÍPIO DE ALAGOINHA, ESTADO DE PERNAMBUCO**, no uso de suas atribuições legais, conferidas pela Constituição Federal e pela Lei Orgânica do Município, faz saber, que a Câmara Municipal de Vereadores aprovou e eu sanciono a seguinte Lei de Aatoria do Vereador **BRUNO CÉSAR DE OLIVEIRA MELO**:

**Art. 1º** - A Rua Projetada, conforme planta baixa em anexo, situada no Povoado de Laje Grande, Zona rural deste município, passa a ser denominada “**RUA JOSE MANUEL DA SILVA**”.

**Art. 2º** - Esta Lei entra em vigor na data de sua publicação.

Gabinete do Prefeito, em 02 de dezembro de 2021.

  
**UILAS LEAL DA SILVA**  
**Prefeito**

# FAVELA DE LAGEGRANDE




# LOCALIZAÇÃO DA RUA

Prefeitura Municipal de Alagoinha-PE

Projeto: Gerválio Galindo da Silva  
Engenheiro Civil  
CREA - 1818928795

<b>ALAGOINHA</b> SECRETARIA MUNICIPAL DE OBRAS	
<b>DENOMINAÇÃO DA RUA JOSÉ MANUEL DA SILVA</b>	
Endereço:	POVOADO DE LAGE GRANDE (FAVELA), ZONA RURAL - ALAGOINHA - PE
Desenhos:	PLANTA SITUAÇÃO 1/1500
Responsável Técnico:	Engenheiro: Gerválio Galindo da Silva - CREA - 1818928795
Desenhista:	SECRETARIA MUNICIPAL DE OBRAS
Data:	OUT/2021
Pranchas:	01/02
Proprietário:	Prefeitura Municipal de Alagoinha - PE.

# FAVELA DE LAGEGRANDE

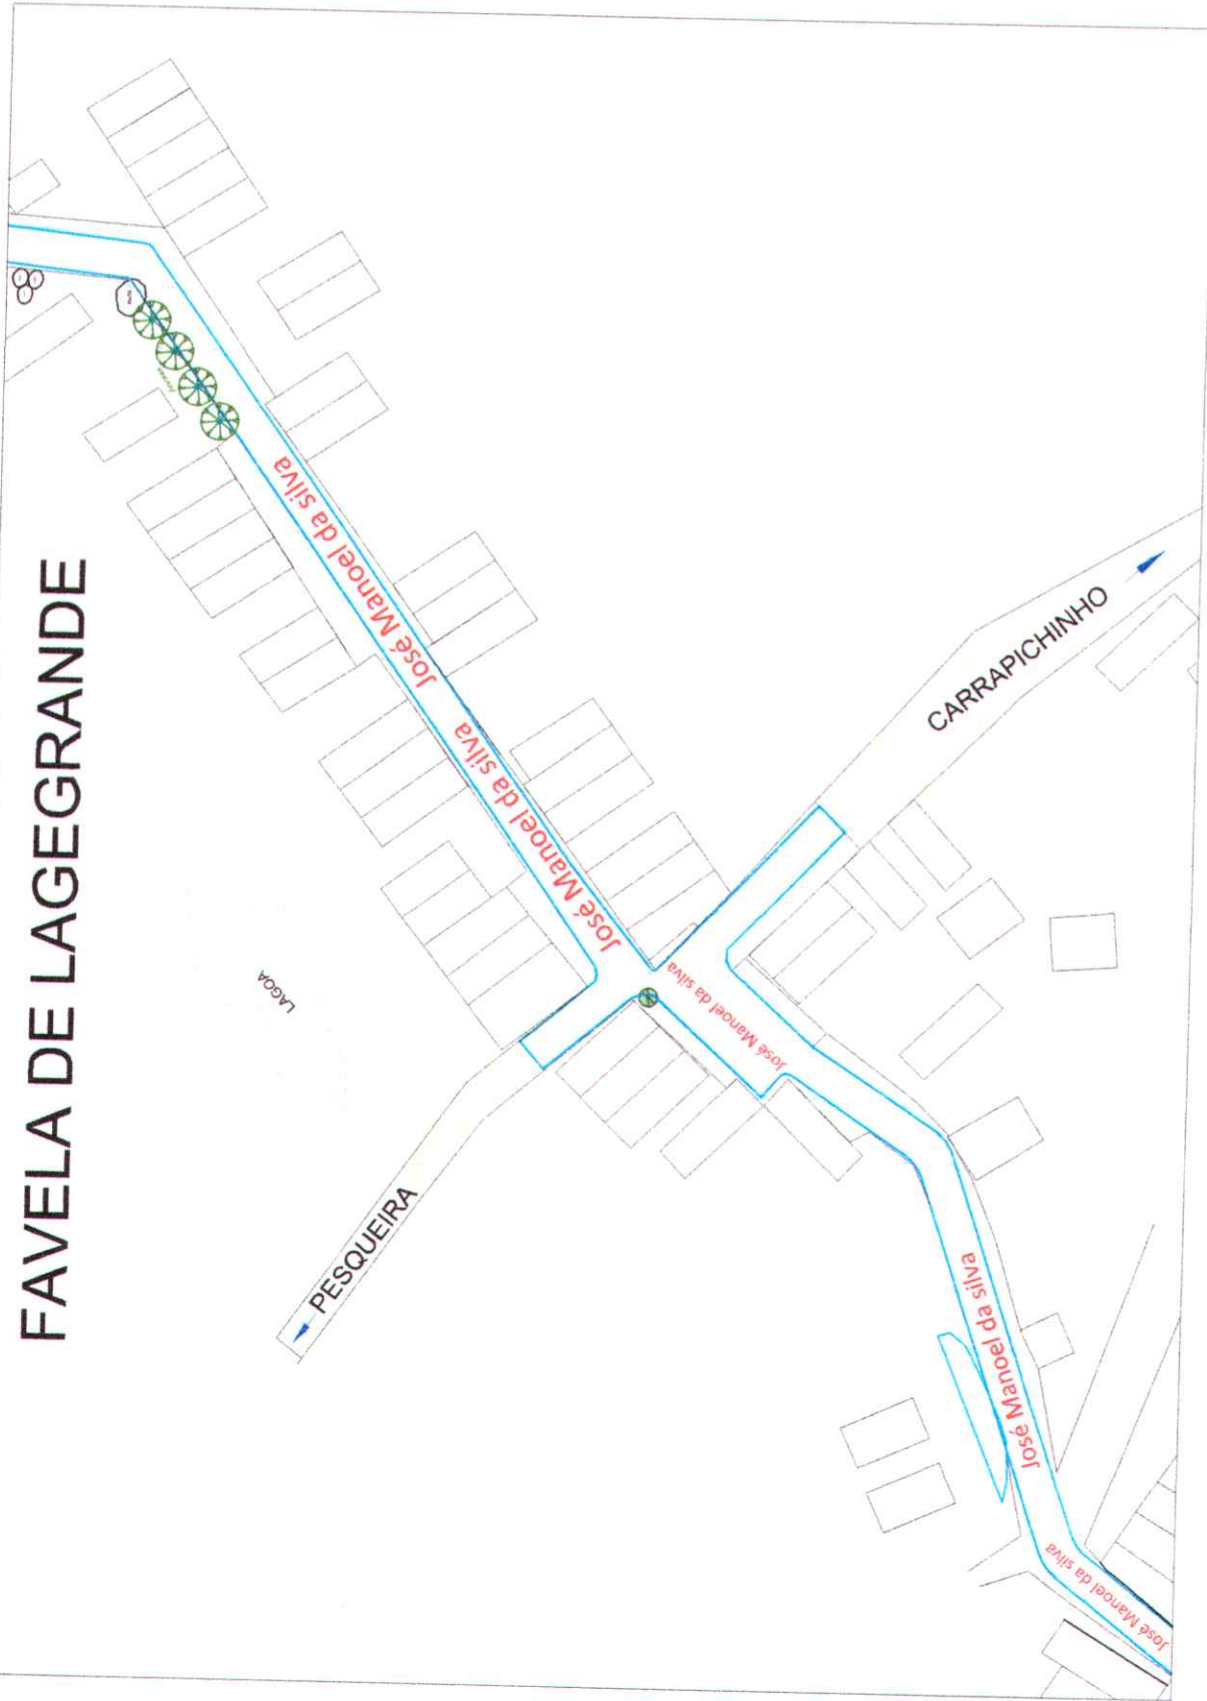

PLANTA BAIXA  
ESC. 1/900

Prefeitura Municipal de Alagoinha-PE

Projeto: Genivaldo Galindo da Silva  
Engenheiro Civil  
CREA - 1818928795

Endereço: DENOMINAÇÃO DA RUA JOSÉ MANUEL DA SILVA

Desenhos: PLANTA BAIXA 1/900

Responsável Técnico: Engenheiro Genivaldo Galindo da Silva - CREA - 1818928795

Desenhista: SECRETARIA MUNICIPAL DE OBRAS

Data: 02/2021

Pranchas: 02/02

Proprietário: Prefeitura Municipal de Alagoinha - PE.

